



LEGENDA	
	ZAKRES OPRACOWANIA
	ISTNIEJĄCE ŚCIANY DO POZOSTAWIENIA
	ŚCIANY PROJEKTOWANE Zamurowania
	ŚCIANY PROJEKTOWANE Ściana żelbetowa wylewana gr. 15cm
	ELEMENTY KONSTRUKCJI
	ELEMENTY DO DEMONTAŻU I LIKWIDACJI
	DRZWI PROJEKTOWANE

UWAGI:

- WSZYSTKIE WYMIARY SPRAWDZIĆ NA BUDOWIE
- PROJEKT ROZPATRYWAĆ ŁĄCZNIE Z PROJEKTAMI BRANŻOWYMI
- W PRZYPADKU ZAISTNIENIA RÓŻNIC W STOSUNKU DO ZAŁOŻEŃ PROJEKTOWYCH SKONTAKTOWAĆ SIĘ Z PROJEKTANTEM

UWAGI:

- PROJEKT WYKONANO NA PODSTAWIE INWENTARYZACJI DOSTARCZONEJ PRZEZ INWESTORA ORAZ POMIARÓW WŁASNYCH

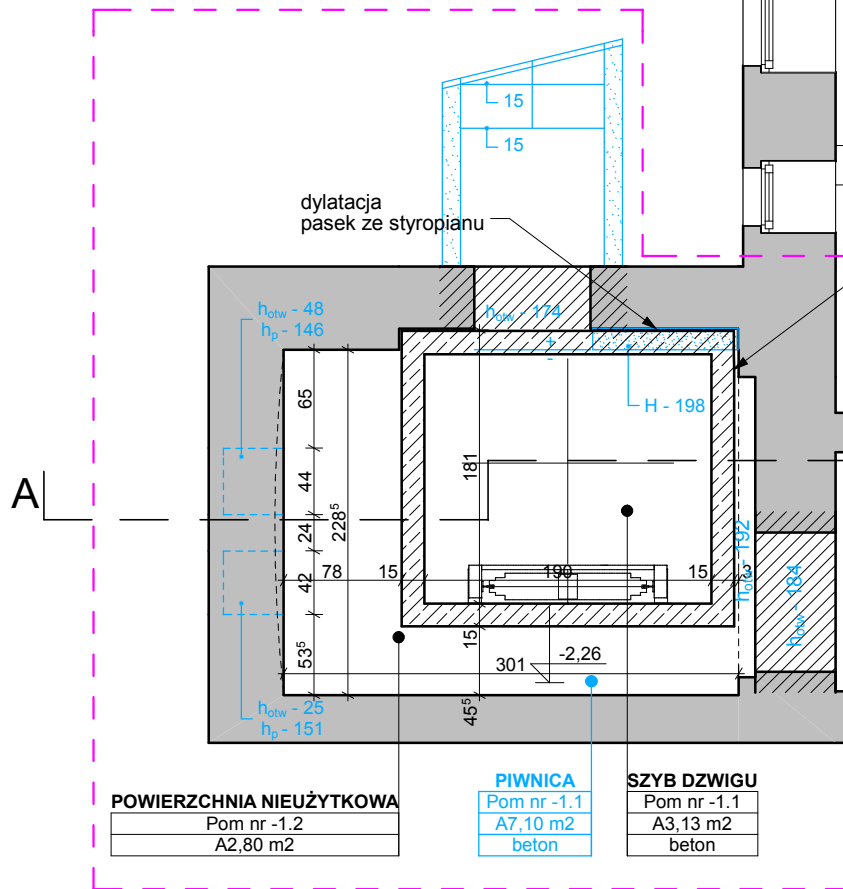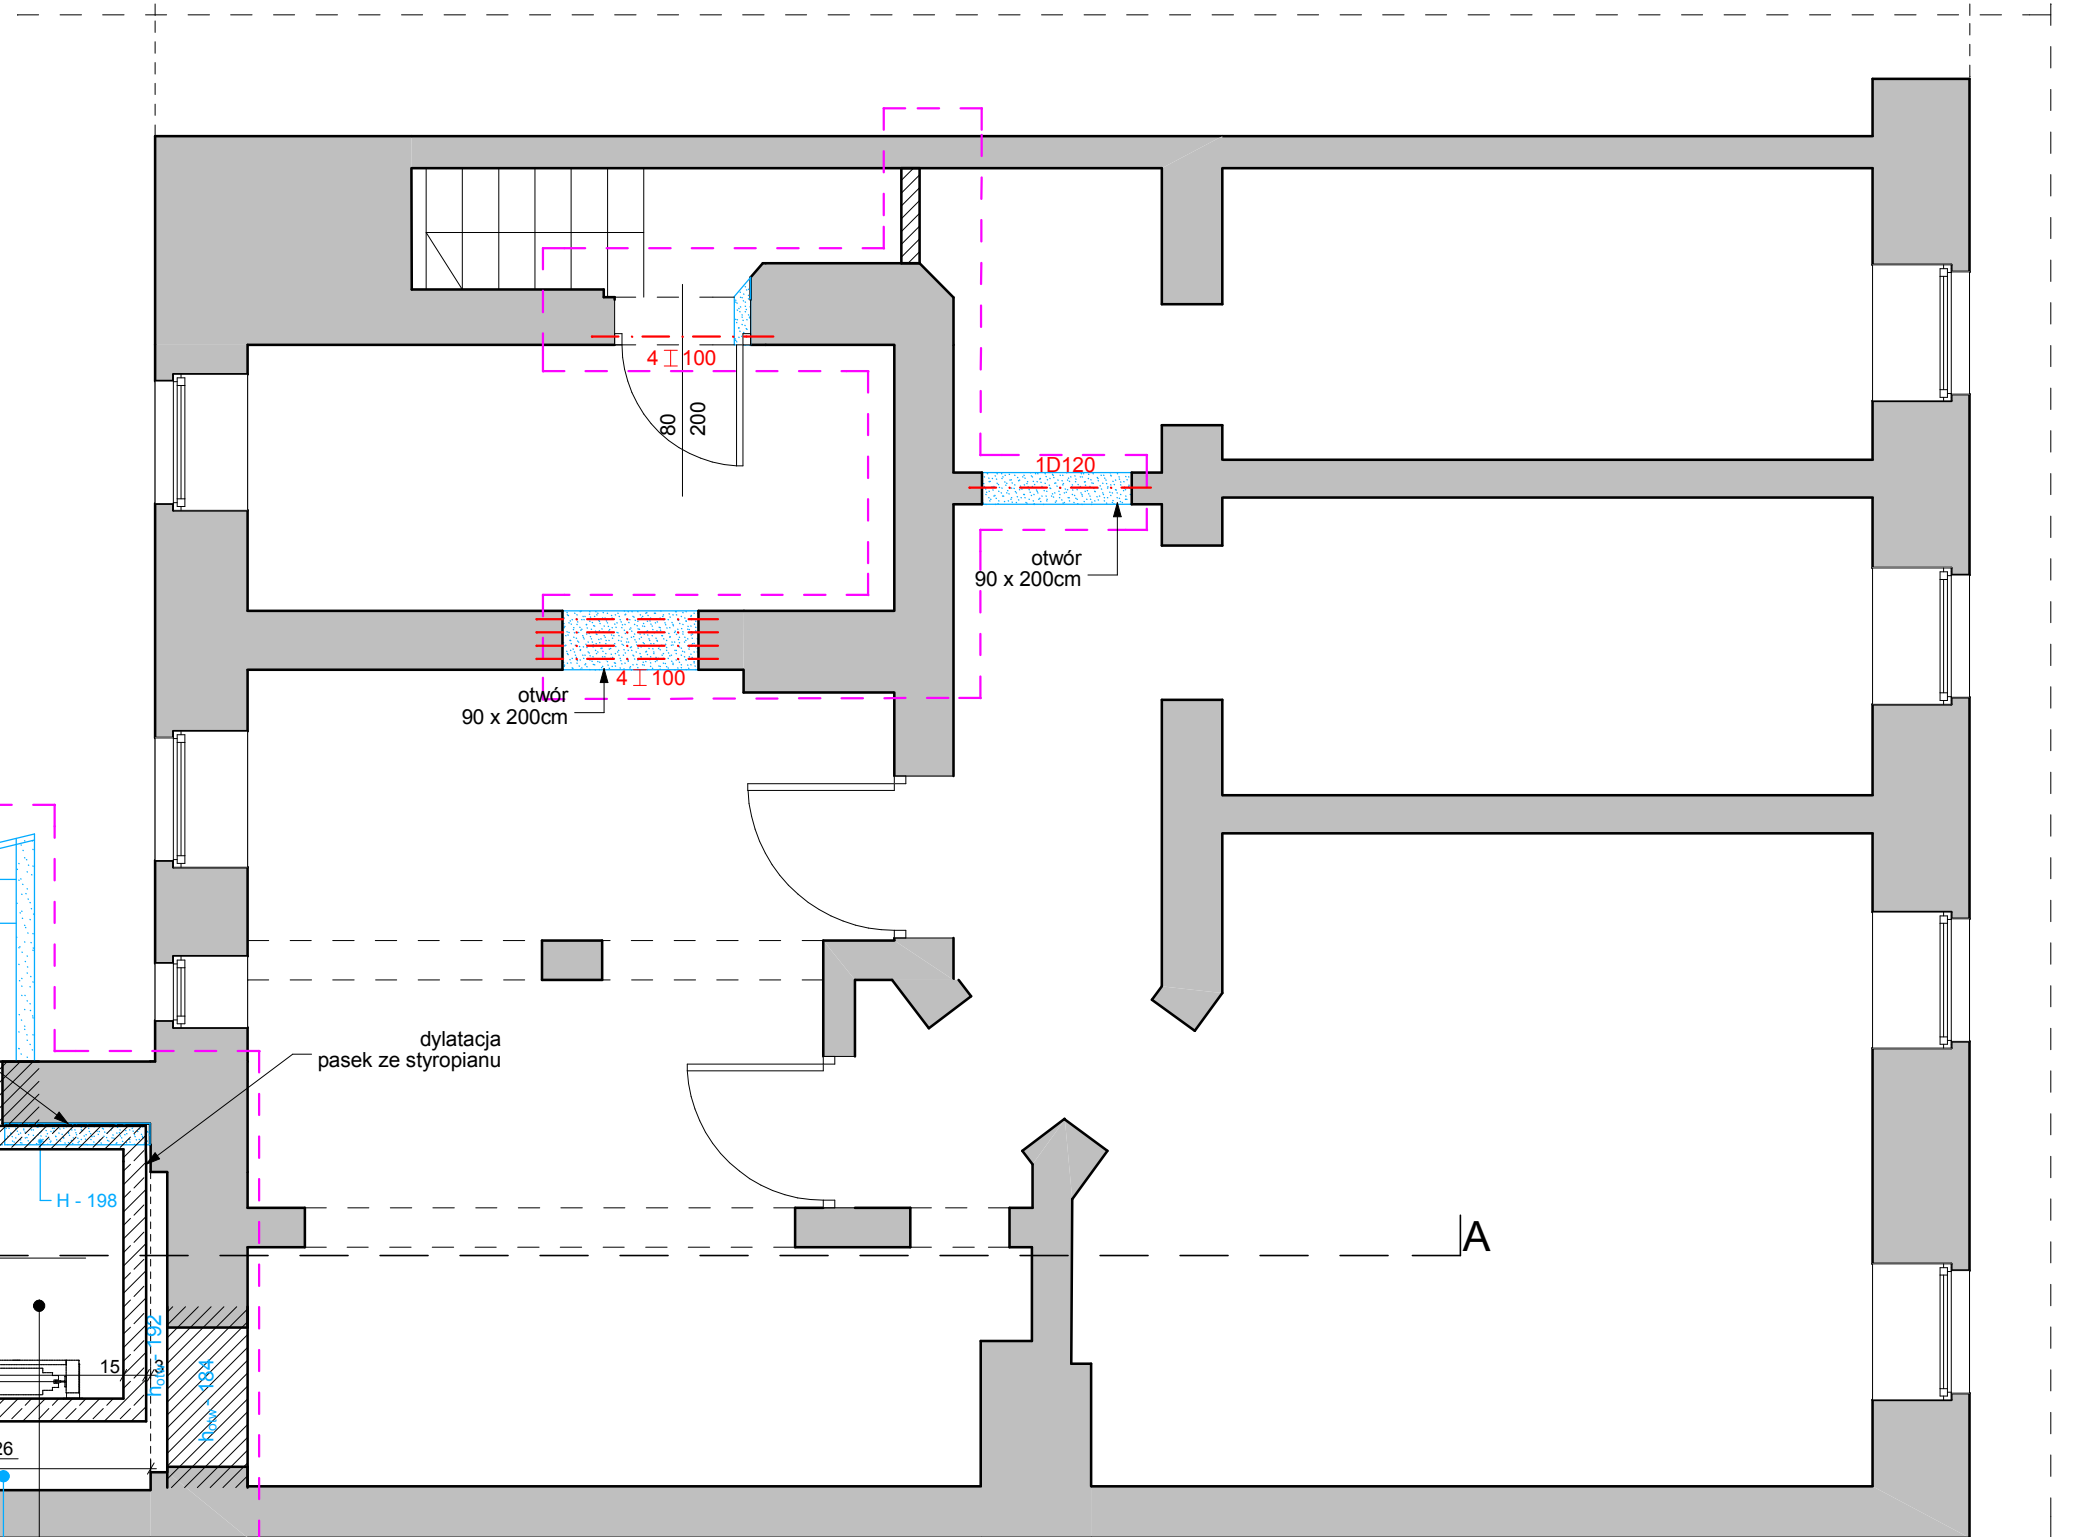

POWIERZCHNIA NIEUŻYTKOWA Pom nr -1.2 A2,80 m ²	PIWNICA Pom nr -1.1 A7,10 m ² beton	SZYB DZWIGU Pom nr -1.1 A3,13 m ² beton
--	--	--

PROJEKTOWANIE W BUDOWNICTWIE MARTA HEIGEL - KLEKA 71-276 SZCZECIN , ul. Reymonta 23 g <small>Nr ul. w/w: 1444, 1445, 1446, 2000</small>	PROJEKTOWANIE W BUDOWNICTWIE MARTA HEIGEL - KLEKA 71-276 SZCZECIN , ul. Reymonta 23 g	Nr zlecenia	Stadium-branża : PROJEKT BUDOWLANY- BRANŻA: ARCHITEKTURA KONSTRUKCJA	Nr rysunku	
	Temat : PRACE ZWIĄZANE Z MONTAŻEM DZWIGU W RAMACH ZADANIA „UTWORZENIE I PROWADZENIE ŚRODOWISKOWEGO DOMU POMOCY TYPU AC DLA DOROSŁYCH OSÓB PRZEWLEKLE PSYCHICZNIE CHORYCH ORAZ OSÓB WYKAZUJĄCYCH INNE PRZEWLEKLE ZABURZENIA CZYNNOŚCI PSYCHICZNYCH”	Data : 10.2016	Treść rysunku : RZUT PIWNICY - stan projektowany	10	Projektował - ARCHITEKTURA mgr inż. arch. MARTA HEIGEL-KLEKA nr upr. 282/SZ/87
Adres : 73-110 STARGARD, ul. LIMANOWSKIEGO NR 24 Działka nr ewidencyjny 39/1, OBREB 6	Skala : 1 : 50	Opracował mgr inż. arch. ALICJA GAJDIS	Projektował - KONSTRUKCJA: mgr inż. ZBIGNIEW MISAŁ nr upr. 92/SZ/79	Sprawdził - KONSTRUKCJA: mgr inż. ALICJA MISAŁ nr upr. ZAP/0007/POOK/10	
Inwestor : Zachodniopomorski Oddział Okręgowego Polskiego Czerwonego Krzyża w Szczecinie Al. Wojska Polskiego 63, 70-476 Szczecin					