
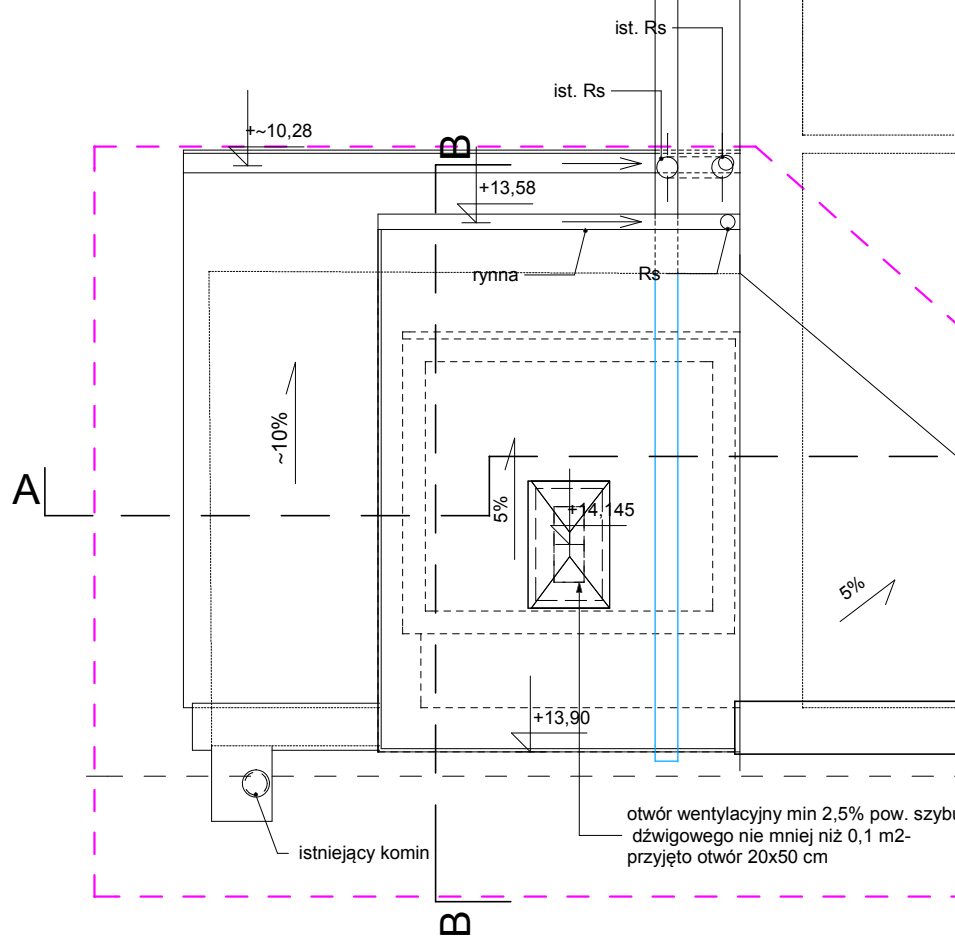


UWAGI:


- WSZYSTKIE WYMIARY SPRAWDZIĆ NA BUDOWIE
- PROJEKT ROZPATRYWAĆ ŁĄCZNIE Z PROJEKTAMI BRANŻOWYMI
- W PRZYPADKU ZAISTNIENIA RÓŻNIC W STOSUNKU DO ZAŁOŻEŃ PROJEKTOWYCH SKONTAKTOWAĆ SIĘ Z PROJEKTANTEM

UWAGI:

- PROJEKT WYKONANO NA PODSTAWIE INWENTARYZACJI DOSTARCZONEJ PRZEZ INWESTORA ORAZ POMIARÓW WŁASNYCH

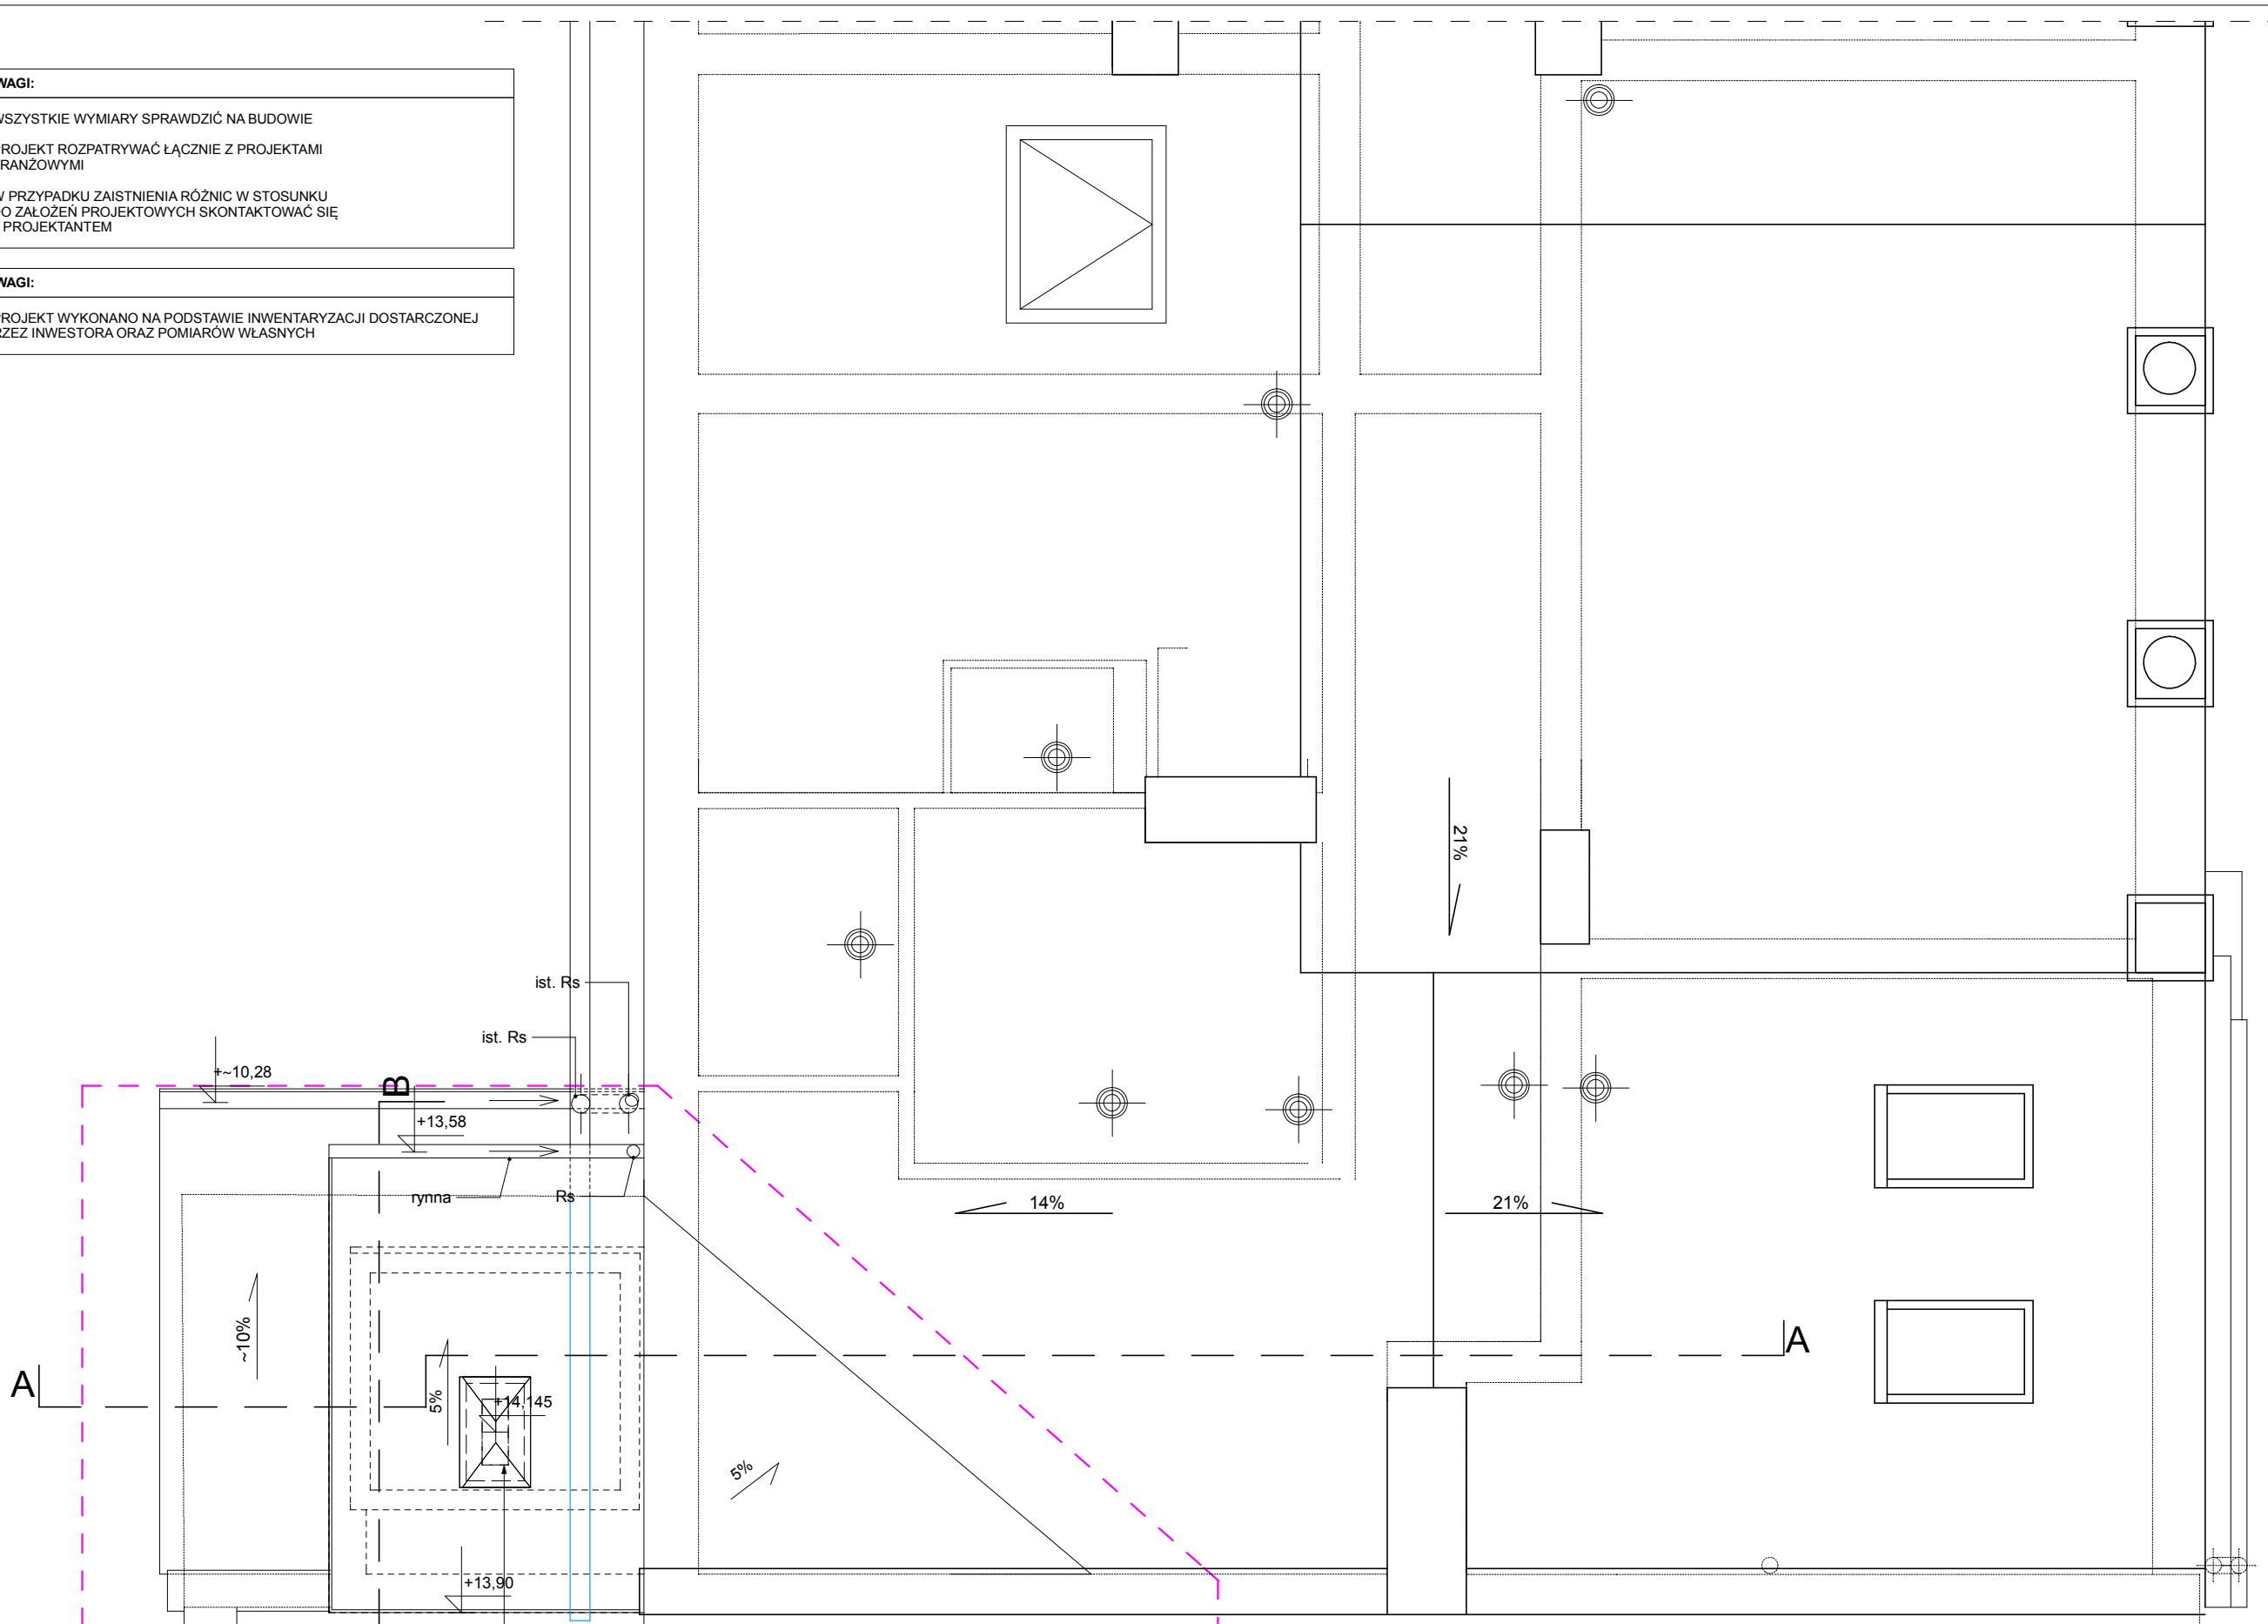

otwór wentylacyjny min 2,5% pow. szybu dźwigowego nie mniej niż 0,1 m²- przyjęto otwór 20x50 cm

 kolorem niebieskim zaznaczono elementy do demontażu i likwidacji

PROJEKTOWANIE W BUDOWNICTWIE MARTA HEIGEL - KLEKA 71-276 SZCZECIN , ul. Reymonta 23 g	Nr zlecenia	Stadium-branża : PROJEKT BUDOWLANY - BRANŻA: ARCHITEKTURA KONSTRUKCJA		Nr rysunku
	Data	Treść rysunku : RZUT DACHU - stan projektowany		16
Temat : PRACE ZWIĄZANE Z MONTAŻEM DŹWIGU W RAMACH ZADANIA „UTWORZENIE I PROWADZENIE ŚRODOWISKOWEGO DOMU POMOCY TYPU AC DLA DOROSŁYCH OSÓB PRZEWLEKLE PSYCHICZNIE CHORYCH ORAZ OSÓB WYKAZUJĄCYCH INNE PRZEWLEKLE ZABURZENIA CZYNNOŚCI PSYCHICZNYCH”	10.2016	PROJEKTOWAŁ - ARCHITEKTURA mgr inż. arch. MARTA HEIGEL-KLEKA nr upr. 282/SZ/87	SPRAWDZIŁ - ARCHITEKTURA: mgr inż. arch. URSZULA TREPASZKO nr upr. 152/SZ/90	
Adres : 73-110 STARGARD, ul. LIMANOWSKIEGO NR 24 Działka nr ewidencyjny 39/1, OBRĘB 6	Skala	OPRACOWAŁ mgr inż. arch. ALICJA GAJDIS	SPRAWDZIŁ - KONSTRUKCJA: mgr inż. ZBIGNIEW MISAŁAK nr upr. 92/Sz/79	
Inwestor : Zachodniopomorski Oddział Okręgowego Polskiego Czerwonego Krzyża w Szczecinie Al. Wojska Polskiego 63, 70-476 Szczecin	1 : 50			