


PIĘTRO - RZUT 1:100

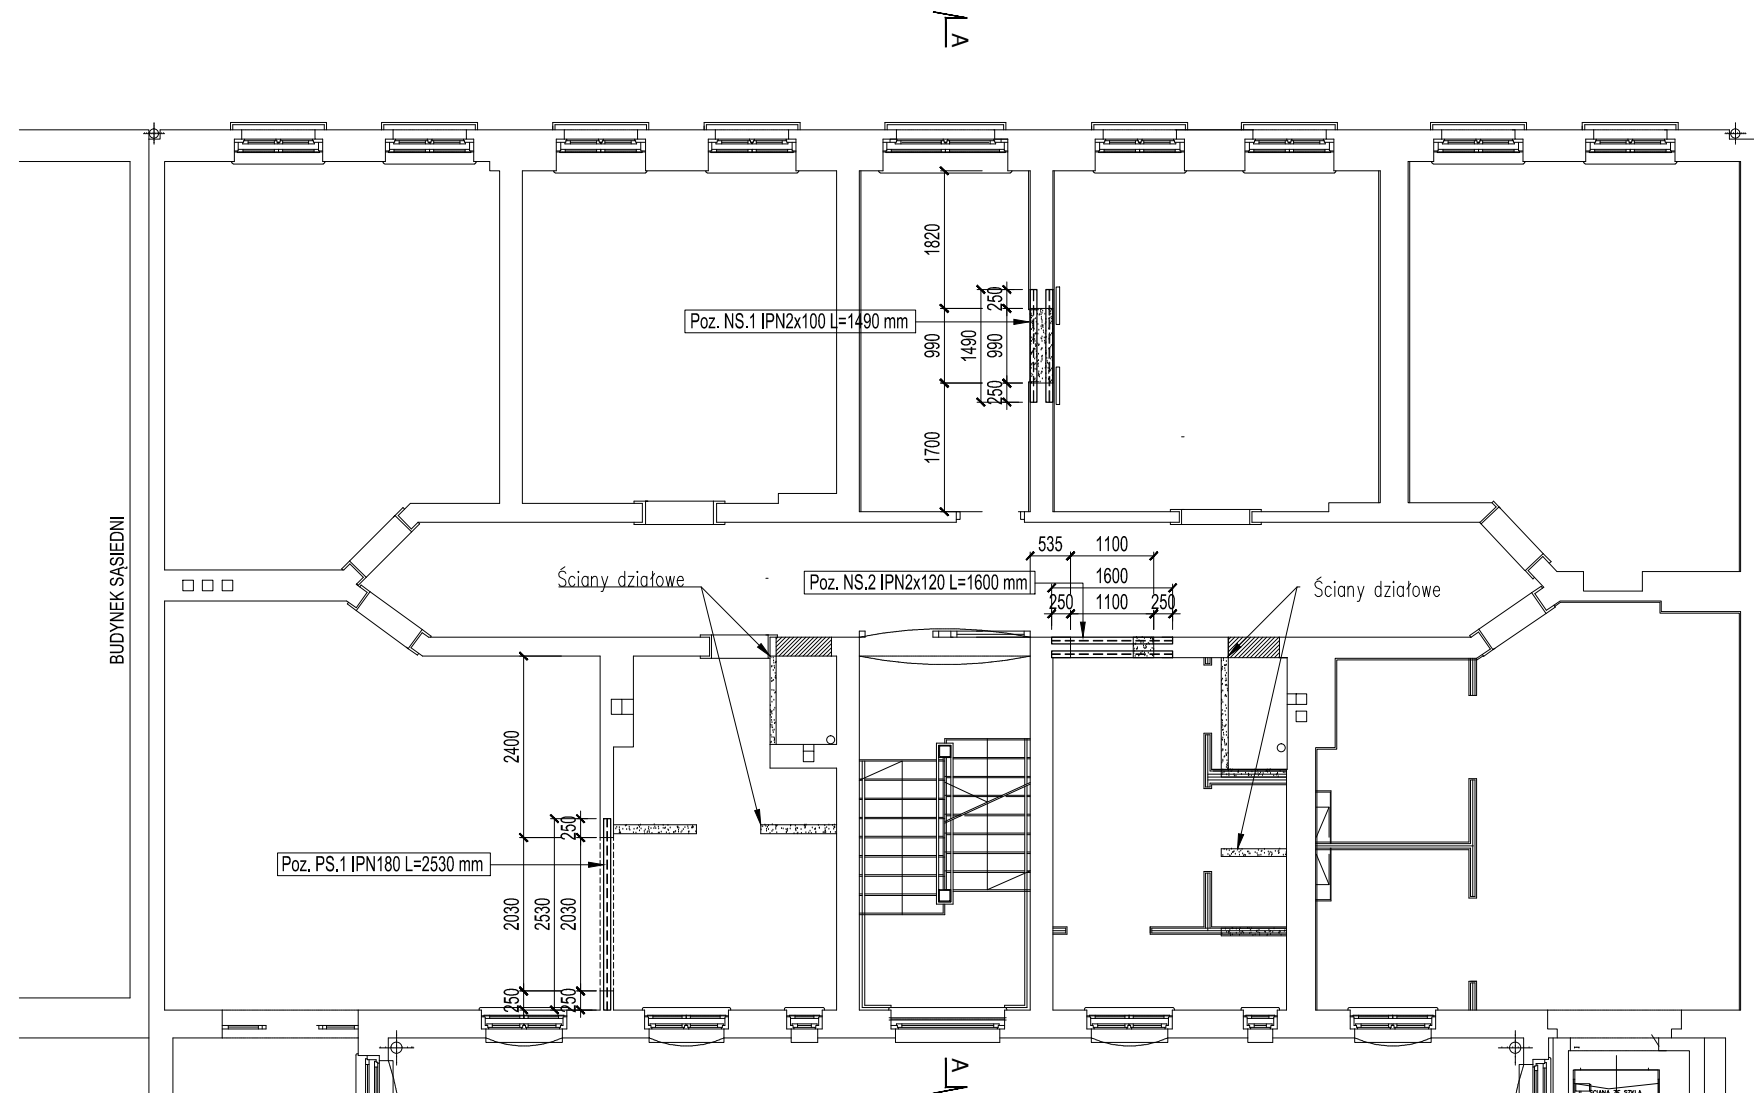

WYTYCZNE WYKONANIA NADPROŻY STALOWYCH:

- Układ, wielkość belek stalowych nowoprojektowanych nadproży powinny być zgodne z projektem,
- Odległości oparcia belek stalowych, uzależniona jest od wielkości projektowanych przekrojów, lecz nie mniej niż $h/3+15$ cm
- Osadzanie nadproży należy dokonać po uprzednim zabezpieczeniu nadległych elementów konstrukcyjnych przed utratą stateczności
- Przed ułożeniem nadproży belki należy owinać siatką drucianą.
- Nadproża stalowe należy obetonować.
- Pozostałe szczegółowe wytyczne dotyczące ingerencji w istniejącą susbatancję budowlaną wg opisu technicznego

ZESTAWIENIE MATERIAŁOWE:

- Zestawienie ilościowe oraz jakościowe elementów stalowych wg opisu technicznego

LEGENDA:

- ściany istniejące
- wyburzenia
- zamurowania

STAL KSZTAŁTOWA:


- Klasa S235 - nadproża stalowe

ZABEZPIECZENIA ANTYKOROZYJNE :

- Zabezpieczenia antykorozyjne poprzez malowanie. Dobór zestawu malarskiego należy projektować dla kategorii korozyjności C2 Dla projektowanej konstrukcji określa się stopień przygotowania powierzchni jako drugi (częściowy - a ocenę stopnia przygotowania dokonać według PN-EN ISO 8502 oraz PN-H 04642:2000 Dobór zabezpieczeń można przeprowadzić również zgodnie z przykładowo wybranymi systemami malarskimi wg PN-EN-ISO 12944-5. Zaleca się 5 letni okres trwałości powłoki antykorozyjnej. Wszelkie uszkodzenia powstałe na etapie montażu konstrukcji uzupełnić zgodnie z dobranym zestawem malarskim.

UWAGI:

- Wszystkie wymiary i poziomy elementów konstrukcyjnych należy sprawdzić przed wbudowaniem
- W sprawach nie określonych w dokumentacji obowiązują warunki techniczne wykonania i odbioru robót budowlano-montażowe, normy Polskiego Komitetu Normalizacyjnego oraz instrukcje, wytyczne i świadectwa dopuszczenia materiałów budowlanych.

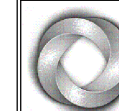

E4PROJEKT

mgr inż. Michał Stefankiewicz
ul. Szkolna 1B/23
73-110 Stargard

NIP:854-220-09-52
REGON:321155458
tel:501-466-979
e-mail:stefankiewicz.m@wp.pl

WSZELKIE PRAWA ZASTRZEŻONE Rysunek ten podlega ochronie prawnej zgodnie z przepisami Ustawy z 04.02.1994 o prawie autorskim i prawach pokrewnych. Powielanie oraz wykorzystywanie rysunku bez zgody autora jest zabronione.

INWESTOR:	ZACHODNIOPOMORSKI ODDZIAŁ OKRĘGOWY POLSKIEGO CZERWONEGO KRZYŻA W SZCZECINIE 70-475 SZCZECIN, AL. WOJSKA POLSKIEGO 63		
TEMAT:	PROJEKT REMONTU I ADAPTACJI CZĘŚCI POMIESZCZEŃ III KONDYGNACJI NA POTRZEBY UTWORZENIA ŚRODOWISKOWEGO TYPU AC DLA OSÓB Z ZABURZENIAMI PSYCHICZNYMI (Z NIEZNACZNĄ NIESPRAWNOŚCIĄ RUCHOWĄ) 73-110 Stargard Szczeciński, ul.Limanowskiego 24, dz. nr 39/1 obręb 6		
RYСУNEK:	NADPROŻA STALOWE Schemat osadzania		

	IMIĘ I NAZWISKO	UPRAWNIENIA	PODPIS
PROJEKTOWAŁ:	mgr inż. MICHAŁ STEFANKIEWICZ	ZAP/0133/POOK/12 KONSTRUKCJA	
SPRAWDZAŁ:			
OPRACOWAŁ:			
FAZA: PB	BRANŻA: KONSTRUKCJA	SKALA: 1:100	DATA: 22.08.2020
			NR RYS: K.1