

NADPROŻA STALOWE

Schemat osadzenia

STAL KSZTAŁTOWA:

- Klasa S235 - nadproża stalowe

ZABEZPIECZENIA ANTYKOROZYJNE :

- Zabezpieczenia antykorozyjne poprzez malowanie. Dobór zestawu malarskiego należy projektować dla kategorii korozyjności C2 Dla projektowanej konstrukcji określa się stopień przygotowania powierzchni jako drugi (częściowy - a ocenę stopnia przygotowania dokonać według PN-EN ISO 8502 oraz PN-H 04642:2000 Dobór zabezpieczeń można przeprowadzić również zgodnie z przykładowo wybranymi systemami malarskimi wg PN-EN-ISO 12944-5. Zaleca się 5 letni okres trwałości powłoki antykorozyjnej. Wszelkie uszkodzenia powstałe na etapie montażu konstrukcji uzupełnić zgodnie z dobranym zestawem malarskim.




UWAGI:

- Wszystkie wymiary i poziomy elementów konstrukcyjnych należy sprawdzić przed wbudowaniem
- W sprawach nie określonych w dokumentacji obowiązują warunki techniczne wykonania i odbioru robót budowlano-montażowe, normy Polskiego Komitetu Normalizacyjnego oraz instrukcje, wytyczne i świadectwa dopuszczenia materiałów budowlanych.

Dobór jakościowy oraz ilościowy kształtowników nadproży stalowych rozpatrywać każdorazowo z rysunkiem złożeniowym K.1, ..., K.5 W przypadku wystąpienia podczas prowadzenia prac budowlanych okoliczności wykluczających zastosowanie zaproponowanego rozwiązania bezwzględnie skontaktować się z projektantem konstrukcji w celu zajęcia stanowiska lub przedstawienia rozwiązania zamiennego

Przekrój A - A

Przekrój B - B

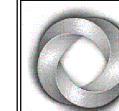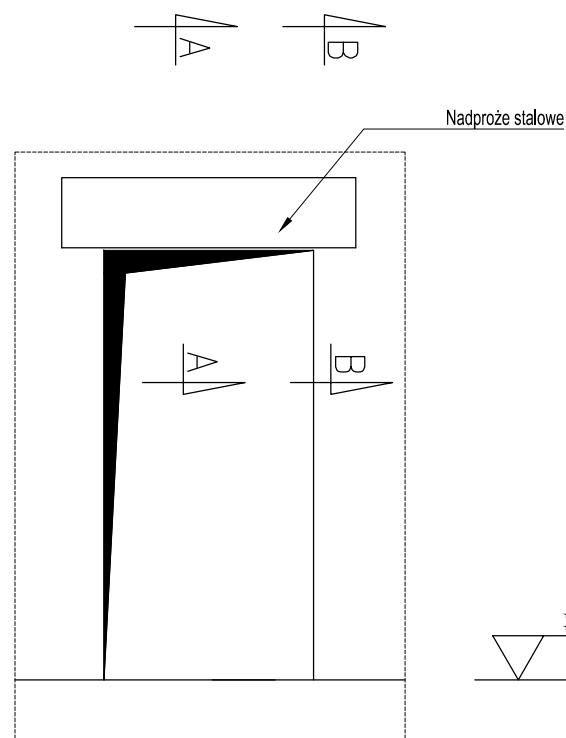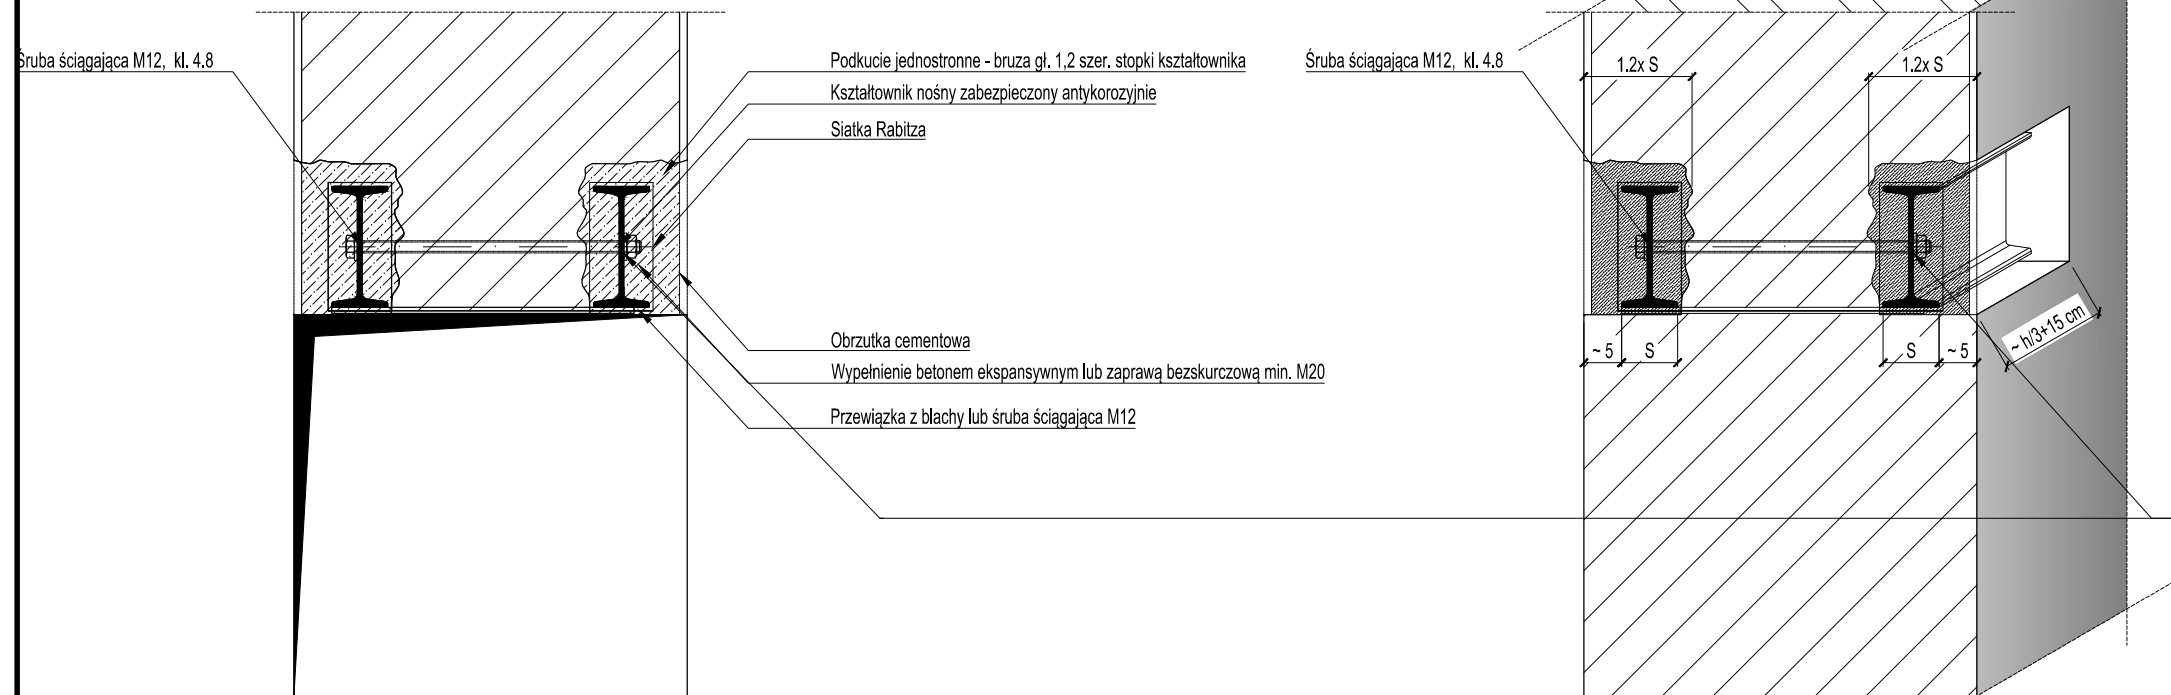

E4PROJEKT
mgr inż. Michał Stefankiewicz
ul. Szkolna 1B/23
73-110 Stargard

NIP:854-220-09-52
REGON:321155458
tel:501-466-979
e-mail:stefankiewicz.m@wp.pl

WSZELKIE PRAWA ZASTRZEŻONE Rysunek ten podlega ochronie prawnej zgodnie z przepisami Ustawy z 04.02.1994 o prawie autorskim i prawach pokrewnych. Powielanie oraz wykorzystywanie rysunku bez zgody autora jest zabronione.

INWESTOR:	ZACHODNIOPOMORSKI ODDZIAŁ OKRĘGOWY POLSKIEGO CZERWONEGO KRZYŻA W SZCZECINIE 70-475 SZCZECIN, AL. WOJSKA POLSKIEGO 63		
TEMAT:	PROJEKT REMONTU I ADAPTACJI CZĘŚCI POMIESZCZEŃ III KONDYGNACJI NA POTRZEBY UTWORZENIA ŚRODOWISKOWEGO TYPU AC DLA OSÓB Z ZABURZENIAMI PSYCHICZNYMI (Z NIEZNACZNĄ NIESPRAWNOŚCIĄ RUCHOWĄ) 73-110 Stargard Szczeciński, ul.Limanowskiego 24, dz. nr 39/1 obręb 6		
RYSunEK:	NADPROŻA STALOWE Schemat osadzenia		

	IMIĘ I NAZWISKO	UPRAWNIENIA	PODPIS
PROJEKTOWAŁ:	mgr inż. MICHAŁ STEFANKIEWICZ	ZAP/0133/POOK/12 KONSTRUKCJA	
SPRAWDZAŁ:			
OPRACOWAŁ:			
FAZA:	BRANŻA:	SKALA:	DATA:
PB	KONSTRUKCJA		22.08.2020
			NR RYS:
			K.3