


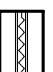





OZNACZENIA :

-  ściany istniejące
-  materiał termoizolacyjny – STYROPAPA – 20cm
-  wyruszenia
-  Ściana systemowa działowa w klasie EI 30:
-  –1x płyta GK wpeł. wełną min., –gr. 7,5 cm
-  zamurowania –

UZGODNIENIA

UWAGI :

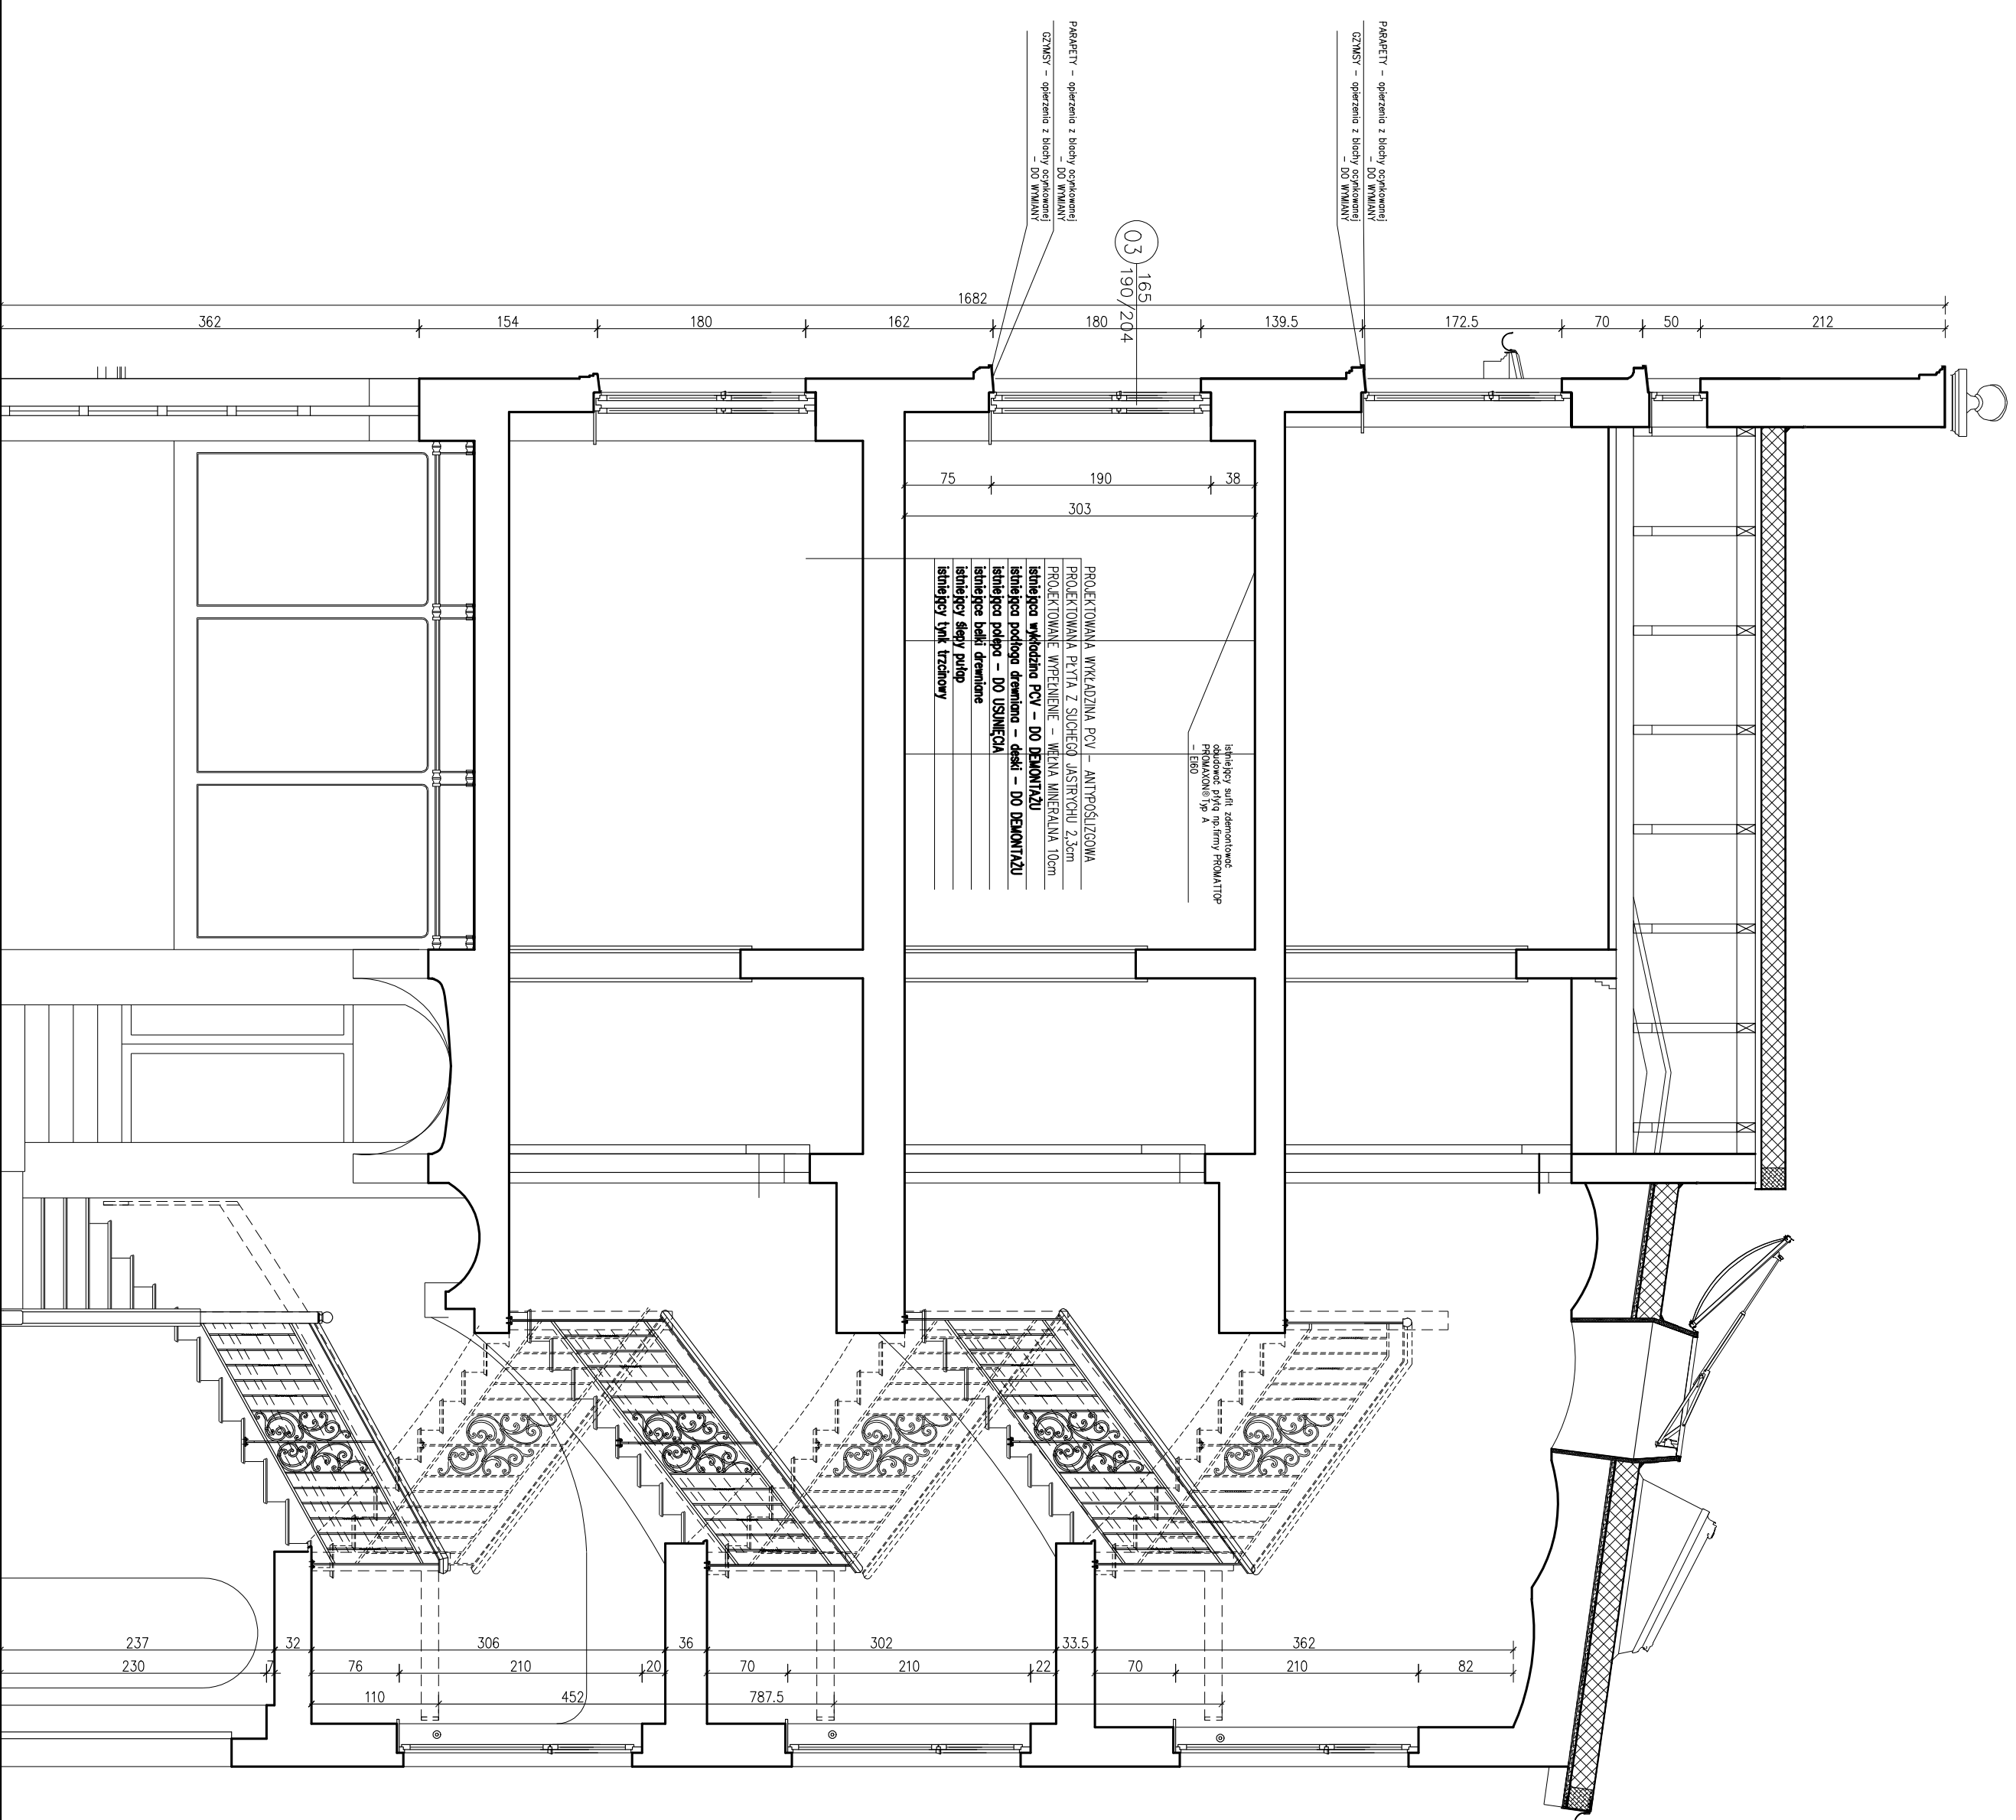



LITAS
ITA S.C. J. TYBINKOWSKI K. TROSCZYŃSKI ARCHITEKCI
 73-110 Szegda, ul. Czerwonego 30/21, tel. 101, tel. (091) 841-51-71, fax (091) 841-51-78 e-mail: litas@litaskat.com

ZAKONTOURONOWIŚCI, ODZIAŁ: OKRĘGOWY PÓLSKIEGO CZERWONEGO WĄZIŁA W SZEGDZIE
 ZAMAWIĄCY: 70-475 SZCZEGIŃ, AL. WOJSKA POLSKIEGO 63

OBIEKT: BUDYNEK USŁUGOWY – KATEGORIA XI
 73-110 Szegda, Szczeciński, ul. Linnowskiego 24, dz. nr 39/1, obręb 6

TEMAT: PROJEKT KANALIZACJI, OPRACOWANIE KANALIZACJI NA PRZEBIEG IZOLACJI, WYKONANIE ODCIĘCIA
 TYTUŁ: AC. NA OS. Z. ZABUDOWANIE PRZECIWNIA CZ. NIEZACHODNIA, WSPRACOWNIA EKSPLOATACJA
 W BUDYNKU OSOBY WYKONAWCZY PRZETUL. LITANOWSKIEGO 24 W SZEGDZIE, NR 39/1

RODZAJ OPRAĆ: PROJEKT BUDOWLANY

ZESPÓŁ	IMIĘ I NAZWISKO	NR UPRAWN.	PODPIS
PROJEKTANT	mgr inż. JACEK TYBINKOWSKI	12/ZP/04/2006	
SPRAWDZIE	mgr inż. arch. KONRAD TROSCZYŃSKI	7/ZP/04/2004	

TREŚĆ RYSUNKU
PRZEKRÓJ A-A

DATA	07.2018	NR RYSUNKU	
SKALA	1:50	A-03	
BRANŻA	ARCHITEKTURA		

Koplowanie, publikacje oraz wszelkie inne formy wykorzystania projektu bez zgody autorów będą naruszeniem przepisów wydanych z Ustawy z dnia 4.02.1994 r. o prawie autorskim i prawach pokrewnych.

PROJEKT WYKONANY ZOSTAŁ W PROGRAMIE ZWCAD 2015